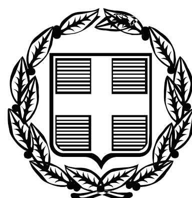


ΕΦΗΜΕΡΙΣ ΤΗΣ ΚΥΒΕΡΝΗΣΕΩΣ

ΤΗΣ ΕΛΛΗΝΙΚΗΣ ΔΗΜΟΚΡΑΤΙΑΣ

ΤΕΥΧΟΣ ΑΝΑΓΚΑΣΤΙΚΩΝ ΑΠΑΛΛΟΤΡΙΩΣΕΩΝ ΚΑΙ ΠΟΛΕΟΔΟΜΙΚΩΝ ΘΕΜΑΤΩΝ **Αρ. Φύλλου 158**

13 Απριλίου 2009

ΠΕΡΙΕΧΟΜΕΝΑ

ΑΠΟΦΑΣΕΙΣ

ΑΠΟΦΑΣΕΙΣ

Αριθμ. 6303/408/08 (1)

Τροποποίηση ρυμοτομικού σχεδίου Δήμου Καματερού στο Ο.Τ. Γ983.

Ο ΝΟΜΑΡΧΗΣ ΑΘΗΝΩΝ

Έχοντας υπόψη:

1. Τις διατάξεις του από 17.7.1923 ν.δ/τος και ειδικότερα τα άρθρα 1, 3, 7 και 70 αυτού, όπως μεταγενέστερα τροποποιήθηκαν και συμπληρώθηκαν.

2. Τις διατάξεις του π.δ/τος 14/27.7.1999 (ΦΕΚ 580Δ/1999) και ειδικότερα τα άρθρα 152, 153, 154 και 159.

3. Τις διατάξεις των Ιδρυτικών Νόμων της Νομαρχιακής Αυτ/σης ν. 2218/1994 (ΦΕΚ 90Α/1994).

4. Τις διατάξεις του π.δ. 30/1996 (ΦΕΚ 21/Α/96) «Κώδικας Νομαρχιακής Αυτοδιοίκησης», όπως τροποποιήθηκε και ισχύει σήμερα.

5. Τις διατάξεις του Ισχύοντος Οργανισμού Εσωτερικής Οργάνωσης και λειτουργίας των Υπηρεσιών της Νομ. Αυτ/σης Αθηνών (ΦΕΚ 1262/Β/31.12.1997) όπως τροποποιήθηκε και συμπληρώθηκε (ΦΕΚ 724/Β/6.6.2003) και ισχύει σήμερα (ΦΕΚ 769/Β/13.6.2003).

6. Τις διατάξεις του άρθρου 29 του ν. 2831/2000 (ΦΕΚ 140/Α) όπως αντικαταστάθηκαν με το άρθρο 10 του ν. 3044/26.8.2002 (ΦΕΚ 197/Α).

7. Τις διατάξεις του άρθρου 90 του «Κώδικα νομοθεσίας για την Κυβέρνηση και τα κυβερνητικά όργανα», που κυρώθηκε με το άρθρο πρώτο του π.δ/τος 63/2005 (ΦΕΚ 98 Α΄), σύμφωνα με τις οποίες από τις διατάξεις αυτής της απόφασης δεν προκαλείται δαπάνη σε βάρος του κρατικού προϋπολογισμού και του προϋπολογισμού του Δήμου.

8. Τις διατάξεις του άρθρου 69 του 30/1996 π.δ/τος (ΦΕΚ 21/Α/1996), όπως τροποποιήθηκε και ισχύει, σύμφωνα με τις οποίες επιτρέπεται, κατά αυτής της απόφασης, η υποβολή προσφυγής στο Γ.Γ. της Περιφέρειας, μόνον για παράβαση νόμου και σε προθεσμία τριάντα (30) ημερών από τη δημοσίευση σε ΦΕΚ.

9. Την 912/22.1.2008 απόφαση Νομάρχη Αθηνών (ΦΕΚ 137/Β/30.1.2008).

10. Την 3630/2000 απόφαση του Ε΄ τμήματος Συμβουλίου της Επικρατείας με την οποία γνωμοδότησε υπέρ της τροποποίησης ακυρώνοντας την 5967/614/7.5.1996 απόφαση Νομάρχη Αθηνών που δημοσιεύθηκε στο ΦΕΚ 612/Δ/29.4.2002.

11. Την υπ' αριθμ. 12/08 (θέμα 3ο) θετική γνωμοδότηση του Συμβουλίου ΧΟΠ του Νομαρχιακού Τομέα Δυτικής Αθήνας.

12. Τα δικαιολογητικά του φακέλου, αποφασίζει:

1. Εγκρίνει την τροποποίηση στο ΟΤ Γ983 του Δήμου Καματερού με την κατάργηση τμήματος οδού μεταξύ των ΟΤ Γ983 και Γ987Α, την ενοποίησή τους και την ονομασία τους με αριθμό Γ983-987Α σε συμμόρφωση της 3630/00 απόφασης ΣτΕ όπως αναλυτικά φαίνεται στο σχετικό τοπογραφικό σχεδιάγραμμα σε κλίμακα 1:500 που συνέταξε και έλεγξε ο Δήμος Καματερού, θεωρήθηκε από την Υπηρεσία μας και επικυρωμένο αντίγραφο του δημοσιεύεται με την απόφαση αυτή.

Η απόφαση αυτή με το συνημμένο σχεδιάγραμμα να δημοσιευθεί στην Εφημερίδα της Κυβερνήσεως.

Αιγάλεω, 10 Μαρτίου 2009

Ο Νομάρχης
ΙΩΑΝΝΗΣ ΣΓΟΥΡΟΣ

.ΡΧΙΑ ΔΥΤΙΚΗΣ ΑΤΤΙΚΗΣ
Σ ΚΑΜΑΤΕΡΟΥ

ΔΙΑΓΡΑΜΜΑ ΠΡΑΞΗΣ ΕΦΑΡΜΟΓΗΣ (Α)

ΝΟΜΑΡΧΙΑΚΗ ΑΥΤΟΔΙΟΙΚΗΣΗ ΑΘΗΝΩΝ - ΠΕΙΡΑΙΩΣ
ΝΟΜΑΡΧΙΑ ΑΘΗΝΩΝ
ΤΟΜΕΑΣ ΔΥΤΙΚΟΣ
Δ/ΝΣΗ ΠΟΛΕΟΔΟΜΙΑΣ
Συνοδεύει την υπ' αριθ. 4788/10-3-09
Απόφαση περί Τροποποίησης ε.ρ. στο ΟΤ 1393 του Δήμου Καματερού
ΑΘΗΝΑ 10/3/09
Ο ΝΟΜΑΡΧΗΣ
Ι. ΣΓΟΥΡΟΣ

Ακριβές αντίγραφο για χρήση Δημόσιας Υπηρεσίας.
Αιγάλεω, 23-3-09
Ο Υπάλληλος Ο Τμηματάρχης ΤΠΣ
Ε. ΧΑΝΤΖΗ Νίκος Πανταζής Αρχ. Μηχανικός

Το σχεδιάγραμμα αυτό συνοδεύει το με αριθμό 6303/08/08 έγγραφο τμήματος Πολεοδομικού Σχεδιασμού, Δυτικού Τομέα Νομαρχίας Αθηνών, Δ/νση Πολεοδομίας Αιγάλεω, ΘΕΩΡΕΙΤΑΙ
Αιγάλεω 22 ΣΕΠ. 2008 Ο υπάλληλος ΙΩΑΝΝΗΣ ... ΤΟΠΟΓΡΑΦΟΣ ΜΗΧΑΝΙΚΟΣ Ε.Μ.Π.
Αιγάλεω 23/9/08 Ο τμηματάρχης ΑΓΓΕΛΟΣ Ε. ΞΥΣΤΡΗΣ ΑΡΧΙΤΕΚΤΩΝ ΜΗΧΑΝΙΚΟΣ

ΕΘΝΙΚΟ ΤΥΠΟΓΡΑΦΕΙΟ
Για τεχνικούς λόγους στο σχεδιάγραμμα, έγινε σμίκρυνση, κατά ποσοστό 58%

Αριθμ. οικ. 4803 (2)

Τροποποίηση ρυμοτομικού σχεδίου Δήμου Χαϊδαρίου στο Ο.Τ. 40Α.

Ο ΝΟΜΑΡΧΗΣ ΑΘΗΝΩΝ

Έχοντας υπόψη:

1. Τις διατάξεις του από 17/7/23 ν.δ/τος και ειδικότερα τα άρθρα 1, 3, 7 και 70 αυτού, όπως μεταγενέστερα τροποποιήθηκαν και συμπληρώθηκαν.

2. Τις διατάξεις του π.δ/τος 14/27.7.1999 (ΦΕΚ 580Δ/99) και ειδικότερα τα άρθρα 152, 153, 154 και 159.

3. Τις διατάξεις των Ιδρυτικών Νόμων της Νομαρχιακής Αυτ/σης ν. 2218/1994 (ΦΕΚ 90Α/1994).

4. Τις διατάξεις του π.δ. 30/1996 (ΦΕΚ 21/Α/1996) «Κώδικας Νομαρχιακής Αυτοδιοίκησης», όπως τροποποιήθηκε και ισχύει σήμερα.

5. Τις διατάξεις του Ισχύοντος Οργανισμού Εσωτερικής Οργάνωσης και λειτουργίας των Υπηρεσιών της Νομ. Αυτ/σης Αθηνών (ΦΕΚ 1262/Β/31.12.1997) όπως τροποποιήθηκε και συμπληρώθηκε (ΦΕΚ 724/Β/6.6.2003) και ισχύει σήμερα (ΦΕΚ 769/Β/13.6.2003).

6. Τις διατάξεις του άρθρου 29 του ν. 2831/2000 (ΦΕΚ 140/Α) όπως αντικαταστάθηκαν με το άρθρο 10 του ν. 3044/26.8.2002 (ΦΕΚ 197/Α).

7. Τις διατάξεις του άρθρου 90 του «Κώδικα νομοθεσίας για την Κυβέρνηση και τα κυβερνητικά όργανα», που κυρώθηκε με το άρθρο πρώτο του π.δ/τος 63/2005 (ΦΕΚ 98 Α΄), σύμφωνα με τις οποίες από τις διατάξεις αυτής της απόφασης προκαλείται δαπάνη σε βάρος του προϋπολογισμού του Δήμου, σύμφωνα με την υπ' αριθμ. οικ. 36154/7.11.2007 βεβαίωση Δημάρχου Χαϊδαρίου.

8. Τις διατάξεις του άρθρου 69 του 30/1996 π.δ/τος (ΦΕΚ 21/Α/1996), όπως τροποποιήθηκε και ισχύει, σύμφωνα με τις οποίες επιτρέπεται, κατά αυτής της απόφασης, η υποβολή προσφυγής στο Γ.Γ. της Περιφέρειας, μόνον για παράβαση νόμου και σε προθεσμία τριάντα (30) ημερών από τη δημοσίευση σε ΦΕΚ.

9. Την 912/22.1.2008 απόφαση Νομάρχη Αθηνών (ΦΕΚ 137/Β/30.1.2008).

10. Την 309/15.9.2006 ομόφωνη απόφαση Δημοτικού Συμβουλίου με την οποία μάλιστα εγκρίθηκε ποσό απαλλοτρίωσης 553.050 ευρώ, την υπ' αριθμ. 254/10.7.2008 επίσης ομόφωνα απόφαση Δημ. Συμβουλίου Χαϊδαρίου με την οποία γνωμοδότησε υπέρ της τροποποίησης, καθώς και την υπ' αριθμ. 24997/21.7.2008 βεβαίωση περί μη υποβολής ενστάσεων κατά της παραπάνω απόφασης.

11. Την υπ' αριθμ. 11/2008 (θέμα 2ο) θετική γνωμοδότηση του Συμβουλίου ΧΟΠ του Νομαρχιακού Τομέα Δυτικής Αθήνας.

12. Τα δικαιολογητικά του φακέλου, αποφασίζει:


1. Εγκρίνει την τροποποίηση στο ΟΤ 40Α του Δήμου Χαϊδαρίου με τον χαρακτηρισμό τμήματος του με στοιχεία (ΑΒΓΔΑ) σε χώρο στάθμευσης και πολιτισμού, όπως αναλυτικά φαίνεται στο σχετικό τοπογραφικό σχεδιάγραμμα σε κλίμακα 1:500 που συνέταξε και έλεγξε ο Δήμος Χαϊδαρίου, θεωρήθηκε από την Υπηρεσία μας και επικυρωμένο αντίγραφο του δημοσιεύεται με την απόφαση αυτή.

Η απόφαση αυτή με το συνημμένο σχεδιάγραμμα να δημοσιευθεί στην Εφημερίδα της Κυβερνήσεως.

Αιγάλεω, 10 Μαρτίου 2009

Ο Νομάρχης

ΙΩΑΝΝΗΣ ΣΓΟΥΡΟΣ

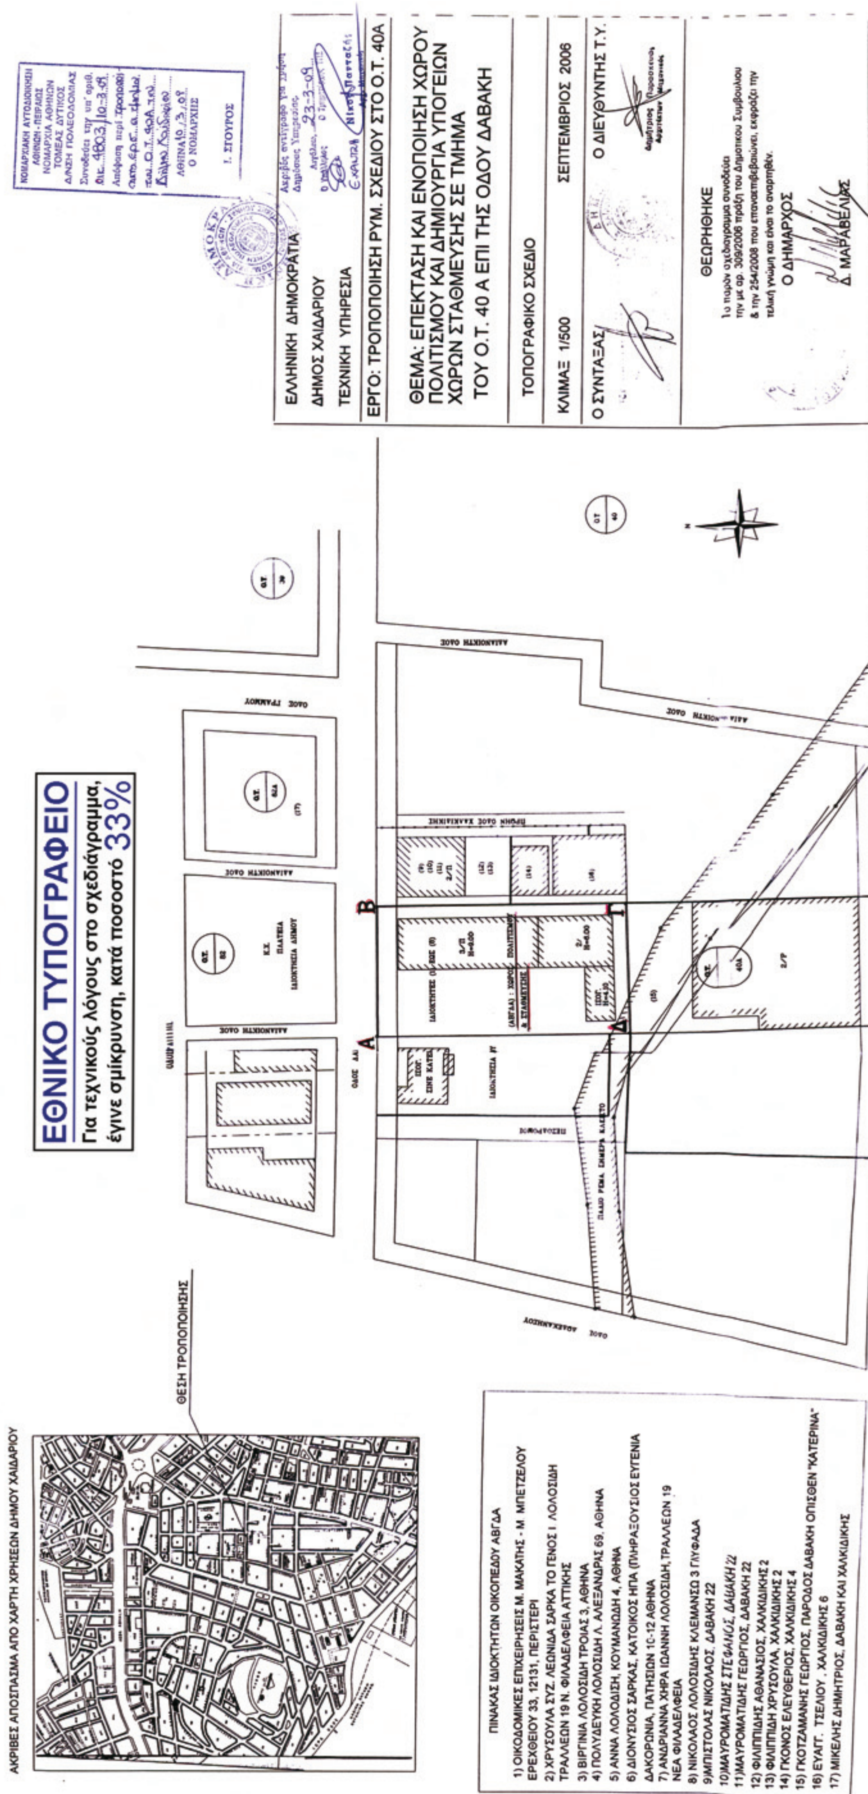
ΑΚΡΙΒΕΣ ΑΠΟΣΠΑΣΜΑ ΑΠΟ ΧΑΡΤΗ ΧΡΗΣΕΩΝ ΔΗΜΟΥ ΧΑΙΔΑΡΙΟΥ
ΘΕΣΗ ΤΡΟΠΟΠΟΙΗΣΗΣ
ΕΘΝΙΚΟ ΤΥΠΟΓΡΑΦΕΙΟ
Για τεχνικούς λόγους στο σχεδιάγραμμα, έγινε σμίκρυνση, κατά ποσοστό 33%
ΝΟΜΑΡΧΙΑΚΗ ΑΥΤΟΔΙΟΙΚΗΣΗ ΑΘΗΝΩΝ - ΠΕΙΡΑΙΩΣ
ΝΟΜΑΡΧΙΑ ΑΘΗΝΩΝ
ΤΟΜΕΑΣ ΔΥΤΙΚΟΣ
Δ/ΝΣΗ ΠΟΛΕΟΔΟΜΙΑΣ
Συνοδεύει την υπ' αριθ. 4803/10-3-09
Απόφαση περί τροποποίησης ρυμ. σχεδίου στο Ο.Τ. 40Α του Δήμου Χαϊδαρίου
ΑΘΗΝΑ 10/3/09
Ο ΝΟΜΑΡΧΗΣ
Ι. ΣΓΟΥΡΟΣ
Ακριβές αντίγραφο για χρήση Δημόσιας Υπηρεσίας
23-3-09
ΕΛΛΗΝΙΚΗ ΔΗΜΟΚΡΑΤΙΑ
ΔΗΜΟΣ ΧΑΙΔΑΡΙΟΥ
ΤΕΧΝΙΚΗ ΥΠΗΡΕΣΙΑ
ΕΡΓΟ: ΤΡΟΠΟΠΟΙΗΣΗ ΡΥΜ. ΣΧΕΔΙΟΥ ΣΤΟ Ο.Τ. 40Α
ΘΕΜΑ: ΕΠΕΚΤΑΣΗ ΚΑΙ ΕΝΟΠΟΙΗΣΗ ΧΩΡΟΥ ΠΟΛΙΤΙΣΜΟΥ ΚΑΙ ΔΗΜΙΟΥΡΓΙΑ ΥΠΟΓΕΙΩΝ ΧΩΡΩΝ ΣΤΑΘΜΕΥΣΗΣ ΣΕ ΤΜΗΜΑ ΤΟΥ Ο.Τ. 40 Α ΕΠΙ ΤΗΣ ΟΔΟΥ ΔΑΒΑΚΗ
ΤΟΠΟΓΡΑΦΙΚΟ ΣΧΕΔΙΟ
ΚΛΙΜΑΞ 1/500
ΣΕΠΤΕΜΒΡΙΟΣ 2006
Ο ΣΥΝΤΑΞΑΣ
Ο ΔΙΕΥΘΥΝΤΗΣ Τ.Υ.
Δημήτριος Παρασκευάς Αρχιτέκτων Μηχανικός
ΘΕΩΡΗΘΗΚΕ
Το παρόν σχεδιάγραμμα συνοδεύει την με αρ. 309/2006 πράξη του Δημοτικού Συμβουλίου & την 254/2008 που επαναεπιβεβαιώνει, εκφράζει την τελική γνώμη και είναι το αναρτηθέν.
Ο ΔΗΜΑΡΧΟΣ
Δ. ΜΑΡΑΒΕΛΙΑΣ
ΠΙΝΑΚΑΣ ΙΔΙΟΚΤΗΤΩΝ ΟΙΚΟΠΕΔΟΥ ΑΒΓΔΑ
1) ΟΙΚΟΔΟΜΙΚΕΣ ΕΠΙΧΕΙΡΗΣΕΙΣ Μ. ΜΑΚΑΤΗΣ - Μ. ΜΠΕΤΖΕΛΟΥ ΕΡΕΧΘΕΙΟΥ 33, 12131, ΠΕΡΙΣΤΕΡΙ
2) ΧΡΥΣΟΥΛΑ ΣΥΖ. ΛΕΩΝΙΔΑ ΣΑΡΚΑ ΤΟ ΓΕΝΟΣ Ι. ΛΟΛΟΣΙΔΗ ΤΡΑΛΛΕΩΝ 19 Ν. ΦΙΛΑΔΕΛΦΕΙΑ ΑΤΤΙΚΗΣ
3) ΒΙΡΓΙΝΙΑ ΛΟΛΟΣΙΔΗ ΤΡΟΙΑΣ 3, ΑΘΗΝΑ
4) ΠΟΛΥΔΕΥΚΗ ΛΟΛΟΣΙΔΗ Λ. ΑΛΕΞΑΝΔΡΑΣ 69, ΑΘΗΝΑ
5) ΑΝΝΑ ΛΟΛΟΣΙΔΗ, ΚΟΥΜΑΝΩΔΗ 4, ΑΘΗΝΑ
6) ΔΙΟΝΥΣΙΟΣ ΣΑΡΚΑΣ, ΚΑΤΟΙΚΟΣ ΗΠΑ (ΠΛΗΡΑΞΟΥΣΙΟΣ ΕΥΓΕΝΙΑ ΔΑΚΟΡΩΝΙΑ, ΠΑΤΗΣΙΩΝ 10-12 ΑΘΗΝΑ
7) ΑΝΔΡΙΑΝΝΑ ΧΗΡΑ ΙΩΑΝΝΗ ΛΟΛΟΣΙΔΗ, ΤΡΑΛΛΕΩΝ 19 ΝΕΑ ΦΙΛΑΔΕΛΦΕΙΑ
8) ΝΙΚΟΛΑΟΣ ΛΟΛΟΣΙΔΗΣ ΚΛΕΜΑΝΣΩ 3 ΓΛΥΦΑΔΑ
9)ΜΠΙΣΤΟΛΑΣ ΝΙΚΟΛΑΟΣ, ΔΑΒΑΚΗ 22
10)ΜΑΥΡΟΜΑΤΙΔΗΣ ΣΤΕΦΑΝΟΣ, ΔΑΒΑΚΗ 22
11)ΜΑΥΡΟΜΑΤΙΔΗΣ ΓΕΩΡΓΙΟΣ, ΔΑΒΑΚΗ 22
12) ΦΙΛΙΠΠΙΔΗΣ ΑΘΑΝΑΣΙΟΣ, ΧΑΛΚΙΔΙΚΗΣ 2
13) ΦΙΛΙΠΠΙΔΗ ΧΡΥΣΟΥΛΑ, ΧΑΛΚΙΔΙΚΗΣ 2
14) ΓΚΟΝΟΣ ΕΛΕΥΘΕΡΙΟΣ, ΧΑΛΚΙΔΙΚΗΣ 4
15) ΓΚΟΤΖΑΜΑΝΗΣ ΓΕΩΡΓΙΟΣ, ΠΑΡΟΔΟΣ ΔΑΒΑΚΗ ΟΠΙΣΘΕΝ "ΚΑΤΕΡΙΝΑ"
16) ΕΥΑΓΓ. ΤΣΕΛΙΟΥ , ΧΑΛΚΙΔΙΚΗΣ 6
17) ΜΙΚΕΛΗΣ ΔΗΜΗΤΡΙΟΣ, ΔΑΒΑΚΗ ΚΑΙ ΧΑΛΚΙΔΙΚΗΣ
Α
Β
Γ
Δ
Ο.Τ. 82
Κ.Χ. ΠΛΑΤΕΙΑ ΙΔΙΟΚΤΗΣΙΑ ΔΗΜΟΥ
Ο.Τ. 62Α
Ο.Τ. 39
Ο.Τ. 40
Ο.Τ. 40Α
ΟΔΟΣ ΓΡΑΜΜΟΥ
ΑΔΙΑΝΟΙΚΤΗ ΟΔΟΣ
ΠΡΩΗΝ ΟΔΟΣ ΧΑΛΚΙΔΙΚΗΣ
ΠΕΖΟΔΡΟΜΟΣ
ΠΑΛΙΟ ΡΕΜΑ, ΣΗΜΕΡΑ ΚΛΕΙΣΤΟ
(ΑΒΓΔΑ) : ΧΩΡΟΣ ΠΟΛΙΤΙΣΜΟΥ & ΣΤΑΘΜΕΥΣΗΣ
ΙΔΙΟΚΤΗΣΙΑ ΒΥ
2/Π
2/Ρ
N

Αριθμ. οικ. 4804 (3)

Τροποποίηση ρυμοτομικού σχεδίου του Δήμου Καματερού στα Ο.Τ. 8.

Ο ΝΟΜΑΡΧΗΣ ΑΘΗΝΩΝ

Έχοντας υπ' όψη:

1. Τις διατάξεις του ν.δ/τος της 17.7.1923, όπως μεταγενέστερα τροποποιήθηκαν και συμπληρώθηκαν και ειδικότερα τα άρθρα 3 και 70.

2. Τις διατάξεις του ν. 1577/1985 (ΦΕΚ 240Α) και ειδικότερα του άρθρου 34.

3. Τις διατάξεις του κώδικα Βασικής Πολεοδομικής Νομοθεσίας (ΦΕΚ 580 Δ΄ 799) και ειδικότερα τα άρθρα 152 παρ. 6, 154.

4. Τις διατάξεις των ιδρυτικών νόμων της Νομαρχιακής αυτοδιοίκησης: ν. 2218/1994 (ΦΕΚ 90Α/1994) και ν. 2240/1994 (ΦΕΚ 153Α΄/1994).

5. Τις διατάξεις του π.δ/τος 30/1996 (ΦΕΚ 21Α΄/1996) «Κώδικας Νομαρχιακής Αυτοδιοίκησης», όπως τροποποιήθηκε και ισχύει σήμερα.

6. Τις διατάξεις του αρ.90 του Κώδικα Νομοθεσίας για την Κυβέρνηση και τα Κυβερνητικά όργανα, που κυρώθηκε με το άρθρο 1 του π.δ. 63/2005 (ΦΕΚ 98Α) και το γεγονός ότι από τις διατάξεις της παρούσας απόφασης δεν προκαλείται δαπάνη σε βάρος του προϋπολογισμού του Δήμου Καματερού.

7. Τις διατάξεις του άρθρου 29 του ν. 2831/2000 (ΦΕΚ 140Α΄) όπως αντικαταστάθηκαν από το άρθρο 10 του ν. 3044/26.8.2002 (ΦΕΚ 197Α).

8. Τον ισχύοντα οργανισμό Εσωτερικής Λειτουργίας των Υπηρεσιών της Νομαρχίας Αθηνών (ΦΕΚ 2499/τ. Β΄/31.12.2007).

9. Την υπ' αριθμ. οικ. 416/14.1.2009 (ΦΕΚ 88/τ.Β΄/26.1.2009) απόφαση Νομάρχη Αθηνών «περί εξουσιοδότησης υπογραφής».

10. Τη συγκρότηση των Σ.Χ.Ο.Π. των Δ/νσεων Πολεοδομίας με την υπ' αριθμ. 34/30.5.2002 απόφαση Νομαρχιακού Συμβουλίου Αθηνών όπως τροποποιήθηκε και ισχύει με την υπ' αριθμ. 121 γ/2006 απόφαση.

11. Την υπ' αριθμ. οικ. 417/14.1.2009 (ΦΕΚ 88/τ.Β΄/26.1.2009) απόφαση Νομάρχη Αθηνών περί μεταβίβασης αρμοδιοτήτων.

12. Ότι κατά της παρούσας απόφασης επιτρέπεται η υποβολή προσφυγής στο Γενικό Γραμματέα Περιφέρειας, μόνο για παράβαση Νόμου σύμφωνα με τις διατάξεις του άρθρου 69 του π.δ. 30/1996 (ΦΕΚ 21Α/1996) όπως τροποποιήθηκε και ισχύει σε προθεσμία τριάντα (30) ημερών από τη δημοσίευσή της στην Εφημερίδα της Κυβερνήσεως.

13. Το από 11.1.1968 (ΦΕΚ 23/Δ/15.2.1968) Διάταγμα ρυμοτομίας και την από 20.11.995 (ΦΕΚ 1084/Α/11.12.1995) τροποποίηση του Δήμου Καματερού.

14. Την υπ' αριθμ. 1 της 4ης συνεδρίασης στις 4.2.2009 γνωμοδότηση του Σ.Χ.Ο.Π.Ν.Α.

15. Τα νόμιμα δικαιολογητικά που περιέχονται στο φάκελο.

Και επειδή:

1. Σύμφωνα με την υπ' αριθμ. 22462/3.2.2009 εισήγηση του Τμήματος Πολεοδομικού Σχεδιασμού, της Δ/νσης Πολεοδομίας Δυτικού Τομέα προς το Σ.Χ.Ο.Π.Ν.Α., πρέπει να γίνει δεκτή η αιτούμενη τροποποίηση γιατί ύστερα από την μελέτη των στοιχείων του φακέλου διαπιστώθηκε ότι:

α) Με τις 254/2007 και 131/2008 πράξεις του Δημοτικού Συμβουλίου του Δήμου Καματερού αποφασίσθηκε η τροποποίηση του ρυμοτομικού σχεδίου στο Ο.Τ. 8, που αφορά στην έγκριση πεζοδρόμου από την οδό Βούρβαχη ως την οδό Έβρου, πλάτους 5 μέτρων στο Ο.Τ. 8, με συνέπεια τη δημιουργία νέου Ο.Τ. 8^{A} χαρακτηριζόμενου ως «κοινόχρηστο - πράσινο».

β) Πληρούνται οι προϋποθέσεις του ν.δ. 17.7.1923 για τροποποίηση Ρυμοτομικού Σχεδίου.

2. Σύμφωνα με την υπ' αριθμ. 1 της 4ης συνεδρίασης στις 4.2.2009 πράξη του Σ.Χ.Ο.Π.Ν.Α. Δυτικού Τομέα, αυτό γνωμοδοτεί ομόφωνα για την τροποποίηση του Ρυμοτομικού Σχεδίου του Δήμου Καματερού στο Ο.Τ. 8, που αφορά στην έγκριση πεζοδρόμου από την οδό Βούρβαχη ως την οδό Έβρου, πλάτους 5 μέτρων στο Ο.Τ. 8, με συνέπεια τη δημιουργία νέου Ο.Τ. 8Α χαρακτηριζόμενου ως «κοινόχρηστο-πράσινο», για τους λόγους που αναφέρονται στην εισήγηση του Τμήματος Πολεοδομικού Σχεδιασμού, αποφασίζουμε:

1. Εγκρίνεται η τροποποίηση του εγκεκριμένου Ρ.Σ. του Δήμου Καματερού στα Ο.Τ. 8, που αφορά στην έγκριση πεζοδρόμου από την οδό Βούρβαχη ως την οδό Έβρου, πλάτους 5 μέτρων στο Ο.Τ. 8, με συνέπεια τη δημιουργία νέου Ο.Τ. 8Α χαρακτηριζόμενου ως «κοινόχρηστο-πράσινο», όπως φαίνεται στο τοπογραφικό διάγραμμα με κλίμακα 1:500 του Δήμου Καματερού που συνοδεύει την απόφαση αυτή και δημοσιεύεται μαζί της.

2. Η ισχύς της παρούσας απόφασης αρχίζει από την ημερομηνία δημοσίευσής της στην Εφημερίδα της Κυβερνήσεως.

Επιτρέπεται η υποβολή προσφυγής στο Γενικό Γραμματέα Περιφέρειας, μόνο για παράβαση Νόμου σύμφωνα με τις διατάξεις του άρθρου 69 του π.δ. 30/1996 (ΦΕΚ 21Α/96) όπως τροποποιήθηκε και ισχύει σε προθεσμία 30 ημερών από τη δημοσίευσή της στην Εφημερίδα της Κυβερνήσεως.

Η απόφαση αυτή να δημοσιευθεί στην Εφημερίδα της Κυβερνήσεως.

Αιγάλεω, 10 Μαρτίου 2009

Ο Νομάρχης

ΙΩΑΝΝΗΣ ΣΓΟΥΡΟΣ

ΕΘΝΙΚΟ ΤΥΠΟΓΡΑΦΕΙΟ
Για τεχνικούς λόγους στο σχεδιάγραμμα, έγινε σμίκρυνση, κατά ποσοστό 36%

ΟΡΟΙ ΔΟΜΗΣΗΣ (Δ/ΜΑ Φ.Ε.Κ 23 Τευχ. Δ/15-02-68, Φ.Ε.Κ 478 Τευχ. Δ/27-05-87)

	ΕΜ/ΔΟΝ	Ε.ΠΡ/ΠΟ	Σ.Δ/ΣΗΣ	ΚΑΛΥΨΗ	ΥΨΟΣ
ΚΑΝΟΝΑΣ	250,00	8.00	1,60	0.70	ΓΟΚ
ΠΑΡΕΚΛΗΣΗ	110,00	8.00			

Δ/γμα 11-1-68 ... 27-5-87
ΦΕΚ 23Δ/68, 478Δ/87
Ε=250m² Π=10m
Παρέκκλιση προ 18-2-86
Ε=110m² Π=8m
Πρόσω συνεχές
Κάλυψη 60%
Ύψος κατά ΓΟΚ
Σ.Δ.=1.60

23-1-09
ΠΟΛΥΖΟΣ ΔΗΜΗΤΡΗΣ

Το παρόν διάγραμμα συνοδεύει την υπ' αριθμ. 131 π. 14/3/09 απόφαση του Δημοτικού Συμβουλίου, είναι το αναρτηθέν και συμφωνεί με το ...

Ο ΔΗΜΑΡΧΟΣ ΚΑΜΑΤΕΡΟΥ
Ο ΔΗΜΑΡΧΟΣ
ΚΑΜΑΡΙΝΟΠΟΥΛΟΣ ΝΙΚΗΤΑΣ

ΕΛΛΗΝΙΚΗ ΔΗΜΟΚΡΑΤΙΑ
ΝΟΜΑΡΧΙΑΚΗ ΑΥΤΟΔΙΟΙΚΗΣΗ ΑΘΗΝΩΝ–ΠΕΙΡΑΙΩΣ
ΝΟΜΑΡΧΙΑ ΑΘΗΝΩΝ
ΔΗΜΟΣ ΚΑΜΑΤΕΡΟΥ

ΕΡΓΟ : ΤΡΟΠΟΠΟΙΗΣΗ ΡΥΜΟΤΟΜΙΚΟΥ ΣΧΕΔΙΟΥ ΣΤΟ ΟΤ.8

ΘΕΣΗ ΕΡΓΟΥ :
ΟΔΟΣ Ι.ΛΟΧΟΥ–ΕΒΡΟΥ–ΠΕΡΙΦΕΡΕΙΑΚΟΣ–ΒΟΥΡΒΑΧΗ
ΟΤ.8 ΠΟΛΕΟΔ. ΕΝΟΤ 1. ΚΕΝΤΡΟ
ΔΗΜΟΣ ΚΑΜΑΤΕΡΟΥ

ΘΕΜΑ ΣΧΕΔΙΟΥ : ΤΟΠΟΓΡΑΦΙΚΟ ΔΙΑΓΡΑΜΜΑ

ΚΛΙΜΑΚΑ ΣΧΕΔΙΟΥ : 1 : 500
ΧΡΟΝΟΣ ΣΥΝΤΑΞΗΣ : ΑΥΓΟΥΣΤΟΣ 2007

ΣΥΝΤΑΧΘΗΚΕ
Ο ΜΗΧΑΝΙΚΟΣ ΤΟΥ ΔΗΜΟΥ
ΔΕΡΜΙΤΖΑΚΗΣ ΠΑΥΛΟΣ

ΘΕΩΡΗΘΗΚΕ
Ο ΔΙΕΥΘΥΝΤΗΣ Τ.Υ
ΜΑΓΓΙΝΑΣ ΣΠΥΡΙΔΩΝ

ΚΤΗΜΑΤΟΛΟΓΙΚΟΣ ΠΙΝΑΚΑΣ

1. ΣΑΜΙΩΤΗΣ ΙΩΑΝΝΗΣ ΒΟΥΡΒΑΧΗ 6 ΚΑΜΑΤΕΡΟ
2. ΚΛΗΡ/ΜΟΙ ΑΘΑΝΑΣΙΟΥ ΠΕΤΡΟΥ ΜΑΡΝΗ 10 ΑΘΗΝΑ
3. ΧΡΙΣΤΙΝΑ ΧΡ. ΠΕΤΡΟΥ ΙΕΡ. ΛΟΧΟΥ 17 ΚΑΜΑΤΕΡΟ
   ΣΠΥΡΙΔΟΥΛΑ ΧΡ. ΠΕΤΡΟΥ ΙΕΡ. ΛΟΧΟΥ 17 ΚΑΜΑΤΕΡΟ
4. ΜΥΛΩΝΑΚΗΣ ΧΡΗΣΤΟΣ ΙΕΡ. ΛΟΧΟΥ 19 ΚΑΜΑΤΕΡΟ
5. ΚΟΥΓΙΑΣ ΑΘΑΝΑΣΙΟΣ ΙΕΡ. ΛΟΧΟΥ 21 & ΕΒΡΟΥ ΚΑΜΑΤΕΡΟ
   ΚΟΥΓΙΑΣ ΣΤΑΥΡΟΣ ΙΕΡ. ΛΟΧΟΥ 21 & ΕΒΡΟΥ ΚΑΜΑΤΕΡΟ
   ΚΟΥΓΙΑ ΜΑΡΙΑ ΙΕΡ. ΛΟΧΟΥ 21 & ΕΒΡΟΥ ΚΑΜΑΤΕΡΟ
   ΚΟΥΓΙΑ ΕΛΕΝΗ ΙΕΡ. ΛΟΧΟΥ 21 & ΕΒΡΟΥ ΚΑΜΑΤΕΡΟ
6. ΝΤΕΛΛΗΣ ΠΕΤΡΟΣ ΙΕΡ. ΛΟΧΟΥ 23 & ΕΒΡΟΥ ΚΑΜΑΤΕΡΟ
7. ΔΗΜΟΣ ΚΑΜΑΤΕΡΟΥ Λ. ΦΥΛΗΣ 54 ΚΑΜΑΤΕΡΟ

ΔΙΟΡΘΩΣΕΙΣ ΣΦΑΛΜΑΤΩΝ

Στην υπ' αριθμ. 24585/1952/11.6.2008 (ΦΕΚ 277/8.7.2008 τ.Α. και Π.Θ.) απόφαση Γεν. Γραμματέα Περιφέρειας Β. Αιγαίου που δημοσιεύθηκε στο υπ' αριθμ. 277/8.7.2008 ΦΕΚ τ.Α.Α.Π. και αφορά στην κήρυξη απαλλοτρίωσης έκτασης 4.714 μ2, στην περιοχή ΜΑΚΡΥ ΡΕΜΑ, Αχλαδερής, Δήμου Πολιχνίτου, νήσου Λέσβου, Νομού Λέσβου, διορθώνεται, όσο αφορά το θέμα της απόφασης κήρυξης, που δημοσιεύτηκε εκ παραδρομής

απο το λανθασμένο:

«...νήσου Λήμνου...»,

στο σωστό: «...νήσου Λέσβου...».

(Από το Υπουργείο Οικονομίας και Οικονομικών)

ΕΘΝΙΚΟ ΤΥΠΟΓΡΑΦΕΙΟ

ΕΦΗΜΕΡΙΣ ΤΗΣ ΚΥΒΕΡΝΗΣΕΩΣ

ΠΕΡΙΦΕΡΕΙΑΚΑ ΓΡΑΦΕΙΑ ΠΩΛΗΣΗΣ Φ.Ε.Κ.

ΘΕΣΣΑΛΟΝΙΚΗ - Βασ. Όλγας 227 **23104 23956**
ΠΕΙΡΑΙΑΣ - Ευριπίδου 63 **210 4135228**
ΠΑΤΡΑ - Κορίνθου 327 **2610 638109**
ΙΩΑΝΝΙΝΑ - Διοικητήριο **26510 87215**
ΚΟΜΟΤΗΝΗ - Δημοκρατίας 1 **25310 22858**
ΛΑΡΙΣΑ - Διοικητήριο **2410 597449**
ΚΕΡΚΥΡΑ - Σαμαρά 13 **26610 89122**
ΗΡΑΚΛΕΙΟ - Πεδιάδος 2 **2810 300781**
ΜΥΤΙΛΗΝΗ - Πλ. Κωνσταντινουπόλεως 1 **22510 46654**

ΤΙΜΗ ΠΩΛΗΣΗΣ ΦΥΛΛΩΝ ΤΗΣ ΕΦΗΜΕΡΙΔΟΣ ΤΗΣ ΚΥΒΕΡΝΗΣΕΩΣ

Σε έντυπη μορφή

- Για τα Φ.Ε.Κ. από 1 μέχρι 16 σελίδες σε 1 €, προσαυξανόμενη κατά 0,20 € για κάθε επιπλέον οκτασέλιδο ή μέρος αυτού.
- Για τα φωτοαντίγραφα Φ.Ε.Κ. σε 0,15 € ανά σελίδα.

Σε μορφή DVD/CD

Τεύχος	Ετήσια έκδοση	Τριμηνιαία έκδοση	Μηνιαία έκδοση
Α΄	150 €	40 €	15 €
Β΄	300 €	80 €	30 €
Γ΄	50 €	-	-
Υ.Ο.Δ.Δ.	50 €	-	-
Δ΄	110 €	30 €	-

Τεύχος	Ετήσια έκδοση	Τριμηνιαία έκδοση	Μηνιαία έκδοση
Α.Α.Π.	110 €	30 €	-
Ε.Β.Ι.	100 €	-	-
Α.Ε.Δ.	5 €	-	-
Δ.Δ.Σ.	200 €	-	20 €
Α.Ε. - Ε.Π.Ε. και **Γ.Ε.ΜΗ.**	-	-	100 €

- Η τιμή πώλησης μεμονωμένων Φ.Ε.Κ. σε μορφή cd-rom από εκείνα που διατίθενται σε ψηφιακή μορφή και μέχρι 100 σελίδες, σε 5 € προσαυξανόμενη κατά 1 € ανά 50 σελίδες.
- Η τιμή πώλησης σε μορφή cd-rom/dvd, δημοσιευμάτων μιας εταιρείας στο τεύχος Α.Ε.-Ε.Π.Ε. και Γ.Ε.ΜΗ. σε 5 € ανά έτος.

ΠΑΡΑΓΓΕΛΙΑ ΚΑΙ ΑΠΟΣΤΟΛΗ Φ.Ε.Κ.: Τηλεφωνικά: 210 4071010 - fax: 210 4071010 - internet: http://www.et.gr

ΕΤΗΣΙΕΣ ΣΥΝΔΡΟΜΕΣ Φ.Ε.Κ.

Τεύχος	Έντυπη μορφή	Ψηφιακή Μορφή
Α΄	225 €	190 €
Β΄	320 €	225 €
Γ΄	65 €	Δωρεάν
Υ.Ο.Δ.Δ.	65 €	Δωρεάν
Δ΄	160 €	80 €
Α.Α.Π.	160 €	80 €
Ε.Β.Ι.	65 €	33 €

Τεύχος	Έντυπη μορφή	Ψηφιακή Μορφή
Α.Ε.Δ.	10 €	Δωρεάν
Α.Ε. - Ε.Π.Ε. και **Γ.Ε.ΜΗ.**	2.250 €	645 €
Δ.Δ.Σ.	225 €	95 €
Α.Σ.Ε.Π.	70€	Δωρεάν
Ο.Π.Κ.	-	Δωρεάν
Α΄+ Β΄+ Δ΄ + Α.Α.Π.	-	450 €

- Το τεύχος Α.Σ.Ε.Π. (έντυπη μορφή) θα αποστέλλεται σε συνδρομητές ταχυδρομικά, με την επιβάρυνση των 70 €, ποσό το οποίο αφορά τα ταχυδρομικά έξοδα.
- Για την παροχή πρόσβασης μέσω διαδικτύου σε Φ.Ε.Κ. προηγουμένων ετών και συγκεκριμένα στα τεύχη: **α)** Α, Β, Δ, Α.Α.Π., Ε.Β.Ι. και Δ.Δ.Σ., η τιμή προσαυξάνεται, πέραν του ποσού της ετήσιας συνδρομής του 2007, κατά 40 € ανά έτος και ανά τεύχος και **β)** για το τεύχος Α.Ε.-Ε.Π.Ε. & Γ.Ε.ΜΗ., κατά 60 € ανά έτος παλαιότητας.

* Η καταβολή γίνεται σε όλες τις Δημόσιες Οικονομικές Υπηρεσίες (Δ.Ο.Υ.). Το πρωτότυπο διπλότυπο (έγγραφο αριθμ. πρωτ. 9067/28.2.2005 2η Υπηρεσία Επιτρόπου Ελεγκτικού Συνεδρίου) με φροντίδα των ενδιαφερομένων, πρέπει να αποστέλλεται ή να κατατίθεται στο Εθνικό Τυπογραφείο (Καποδιστρίου 34, Τ.Κ. 104 32 Αθήνα).

* Σημειώνεται ότι φωτοαντίγραφα διπλοτύπων, ταχυδρομικές Επιταγές για την εξόφληση της συνδρομής, δεν γίνονται δεκτά και θα επιστρέφονται.

* Οι οργανισμοί τοπικής αυτοδιοίκησης, τα νομικά πρόσωπα δημοσίου δικαίου, τα μέλη της Ένωσης Ιδιοκτητών Ημερησίου Τύπου Αθηνών και Επαρχίας, οι τηλεοπτικοί και ραδιοφωνικοί σταθμοί, η Ε.Σ.Η.Ε.Α., τα τριτοβάθμια συνδικαλιστικά Όργανα και οι τριτοβάθμιες επαγγελματικές ενώσεις δικαιούνται έκπτωσης πενήντα τοις εκατό (50%) επί της ετήσιας συνδρομής (τρέχον έτος + παλαιότητα).

* Το ποσό υπέρ Τ.Α.Π.Ε.Τ. [5% επί του ποσού συνδρομής (τρέχον έτος + παλαιότητα)], καταβάλλεται ολόκληρο (Κ.Α.Ε. 3512) και υπολογίζεται πριν την έκπτωση.

* Στην Ταχυδρομική συνδρομή του τεύχους Α.Σ.Ε.Π. δεν γίνεται έκπτωση.

Πληροφορίες για δημοσιεύματα που καταχωρούνται στα Φ.Ε.Κ. στο τηλ.: 210 5279000.
Φωτοαντίγραφα παλαιών Φ.Ε.Κ.: Μάρνη 8 τηλ.: 210 8220885, 210 8222924, 210 5279050.
Οι πολίτες έχουν τη δυνατότητα ελεύθερης ανάγνωσης των δημοσιευμάτων που καταχωρούνται σε όλα τα τεύχη της Εφημερίδας της Κυβερνήσεως πλην εκείνων που καταχωρούνται στο τεύχος Α.Ε.-Ε.Π.Ε και Γ.Ε.ΜΗ., από την ιστοσελίδα του Εθνικού Τυπογραφείου (www.et.gr).

Οι υπηρεσίες εξυπηρέτησης πολιτών λειτουργούν καθημερινά από 08:00 μέχρι 13:00



ΑΠΟ ΤΟ ΕΘΝΙΚΟ ΤΥΠΟΓΡΑΦΕΙΟ
ΚΑΠΟΔΙΣΤΡΙΟΥ 34 * ΑΘΗΝΑ 104 32 * ΤΗΛ. 210 52 79 000 * FAX 210 52 21 004
ΗΛΕΚΤΡΟΝΙΚΗ ΔΙΕΥΘΥΝΣΗ: http://www.et.gr – e-mail: webmaster.et@et.gr